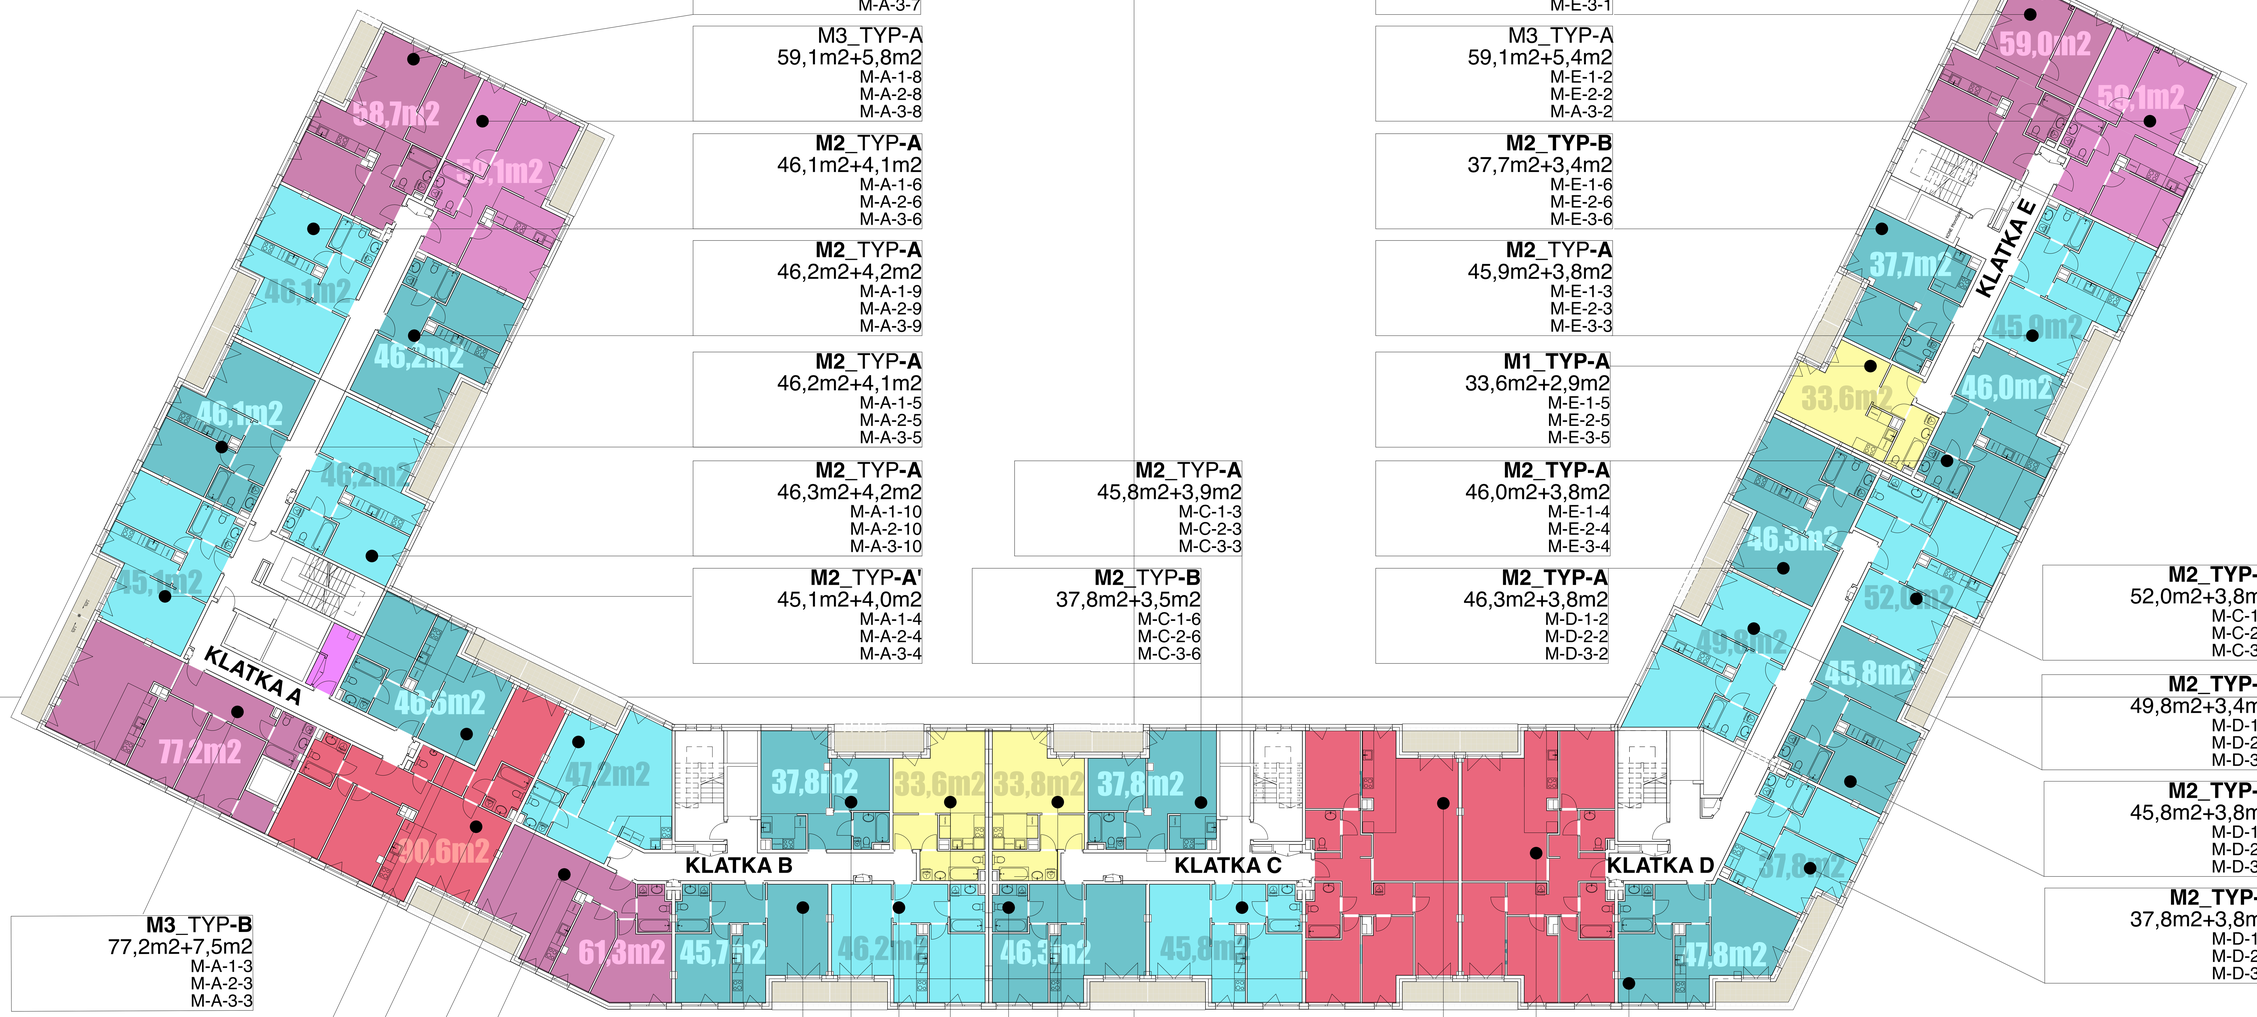

M3_TYP-A
58,7m2+5,5m2
M-A-1-7
M-A-2-7
M-A-3-7

M3_TYP-A
59,1m2+5,8m2
M-A-1-8
M-A-2-8
M-A-3-8

M2_TYP-A
46,1m2+4,1m2
M-A-1-6
M-A-2-6
M-A-3-6

M2_TYP-A
46,2m2+4,2m2
M-A-1-9
M-A-2-9
M-A-3-9

M2_TYP-A
46,2m2+4,1m2
M-A-1-5
M-A-2-5
M-A-3-5

M2_TYP-A
46,3m2+4,2m2
M-A-1-10
M-A-2-10
M-A-3-10

M2_TYP-A'
45,1m2+4,0m2
M-A-1-4
M-A-2-4
M-A-3-4

M3_TYP-B
77,2m2+7,5m2
M-A-1-3
M-A-2-3
M-A-3-3

M2_TYP-A
46,6m2+4,2m2
M-A-1-1
M-A-2-1
M-A-3-1

M4_TYP-A
90,6m2+7,8m2
M-A-1-2
M-A-2-2
M-A-3-2

M2_TYP-H
47,2m2+3,4m2
M-B-1-6
M-B-2-6
M-B-3-6

M3_TYP-C
61,3m2+3,9m2
M-B-1-5
M-B-2-5
M-B-3-5

M2_TYP-A
45,7m2+3,9m2
M-B-1-4
M-B-2-4
M-B-3-4

M2_TYP-B
37,8m2+7,1m2
M-B-1-1
M-B-2-1
M-B-3-1

M2_TYP-A
46,2m2+3,9m2
M-B-1-3
M-B-2-3
M-B-3-3

M1_TYP-A
33,6m2+2,8m2
M-B-1-2
M-B-2-2
M-B-3-2

M2_TYP-A
45,8m2+3,9m2
M-C-1-3
M-C-2-3
M-C-3-3

M2_TYP-B
37,8m2+3,5m2
M-C-1-6
M-C-2-6
M-C-3-6

M4_TYP-N/M3 TYP-N
103,4m2+7,0m2/104,1
m2+7,0m2
M-C-1-1
M-C-2-2
M-C-3-2

M4_TYP-N/M3 TYP-N
103,2m2+7,0m2/
104,1 M2
M-D-1-8
M-D-2-8
M-D-3-8

M1_TYP-A
33,8m2+2,6m2
M-C-1-5
M-C-2-5
M-C-3-5

M2_TYP-A
46,3m2+3,9m2
M-C-1-4
M-C-2-4
M-C-3-4

M2_TYP-F
47,8m2+7,1m2
M-D-1-6
M-D-2-6
M-D-3-6

M3_TYP-A
59,0m2+4,9m2
M-E-1-1
M-E-2-1
M-E-3-1

M3_TYP-A
59,1m2+5,4m2
M-E-1-2
M-E-2-2
M-A-3-2

M2_TYP-B
37,7m2+3,4m2
M-E-1-6
M-E-2-6
M-E-3-6

M2_TYP-A
45,9m2+3,8m2
M-E-1-3
M-E-2-3
M-E-3-3

M1_TYP-A
33,6m2+2,9m2
M-E-1-5
M-E-2-5
M-E-3-5

M2_TYP-A
46,0m2+3,8m2
M-E-1-4
M-E-2-4
M-E-3-4

M2_TYP-A
46,3m2+3,8m2
M-D-1-2
M-D-2-2
M-D-3-2

M2_TYP-C
52,0m2+3,8m2
M-C-1-3
M-C-2-3
M-C-3-3

M2_TYP-D
49,8m2+3,4m2
M-D-1-1
M-D-2-1
M-D-3-1

M2_TYP-A
45,8m2+3,8m2
M-D-1-4
M-D-2-4
M-D-3-4

M2_TYP-E
37,8m2+3,8m2
M-D-1-5
M-D-2-5
M-D-3-5

PN